


都市計画道路見直し方針図

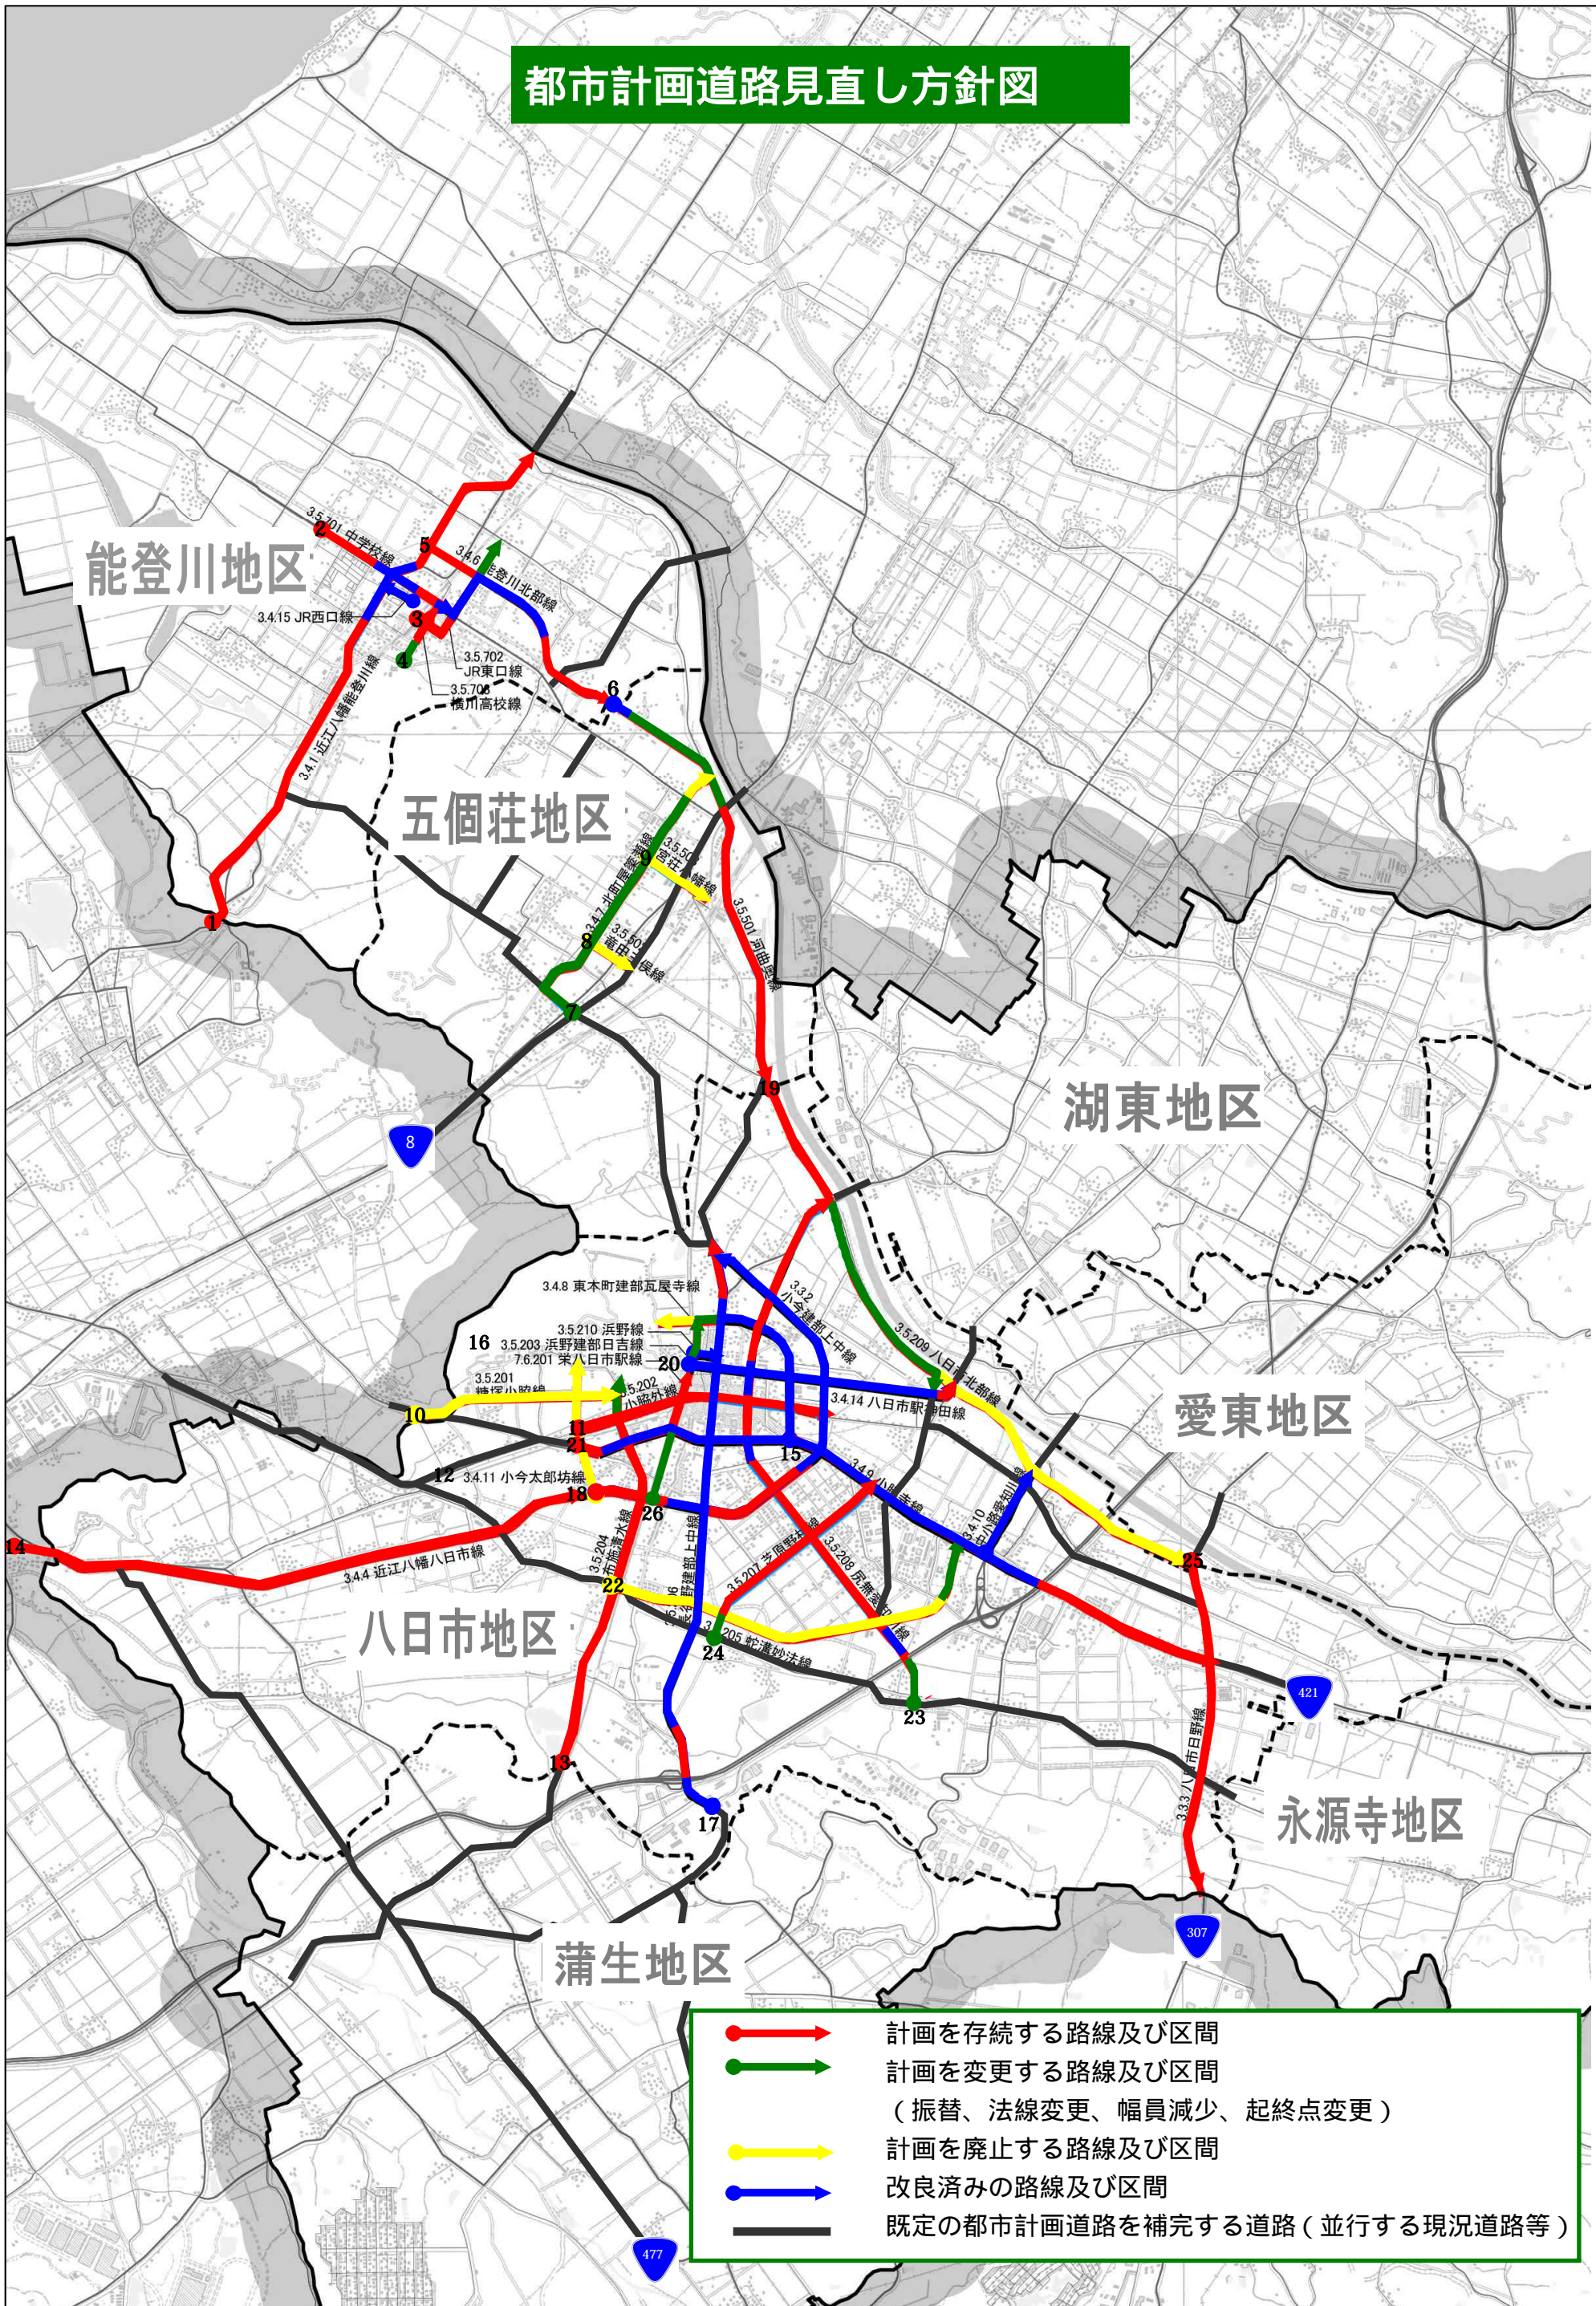

- 計画を存続する路線及び区間
- 計画を変更する路線及び区間
(振替、法線変更、幅員減少、起終点変更)
- 計画を廃止する路線及び区間
- 改良済みの路線及び区間
- 既定の都市計画道路を補完する道路(並行する現況道路等)