


# 東近江市立能登川コミュニティセンター 舞台平面図

間口 11.8m 奥行 9m 高さ6.5m

楽屋入口

- 水平幕
- バック幕
- バトン3
- 水平ライト/文字幕3
- 袖幕
- バトン2
- 引割幕2
- サスペンションライト2
- スクリーンバトン
- バトン1/文字幕2
- 袖幕1
- サスペンションライト1
- ポーターライト/文字幕1
- 引割幕1
- 緞帳(自動)
- シーリングライト(自動)

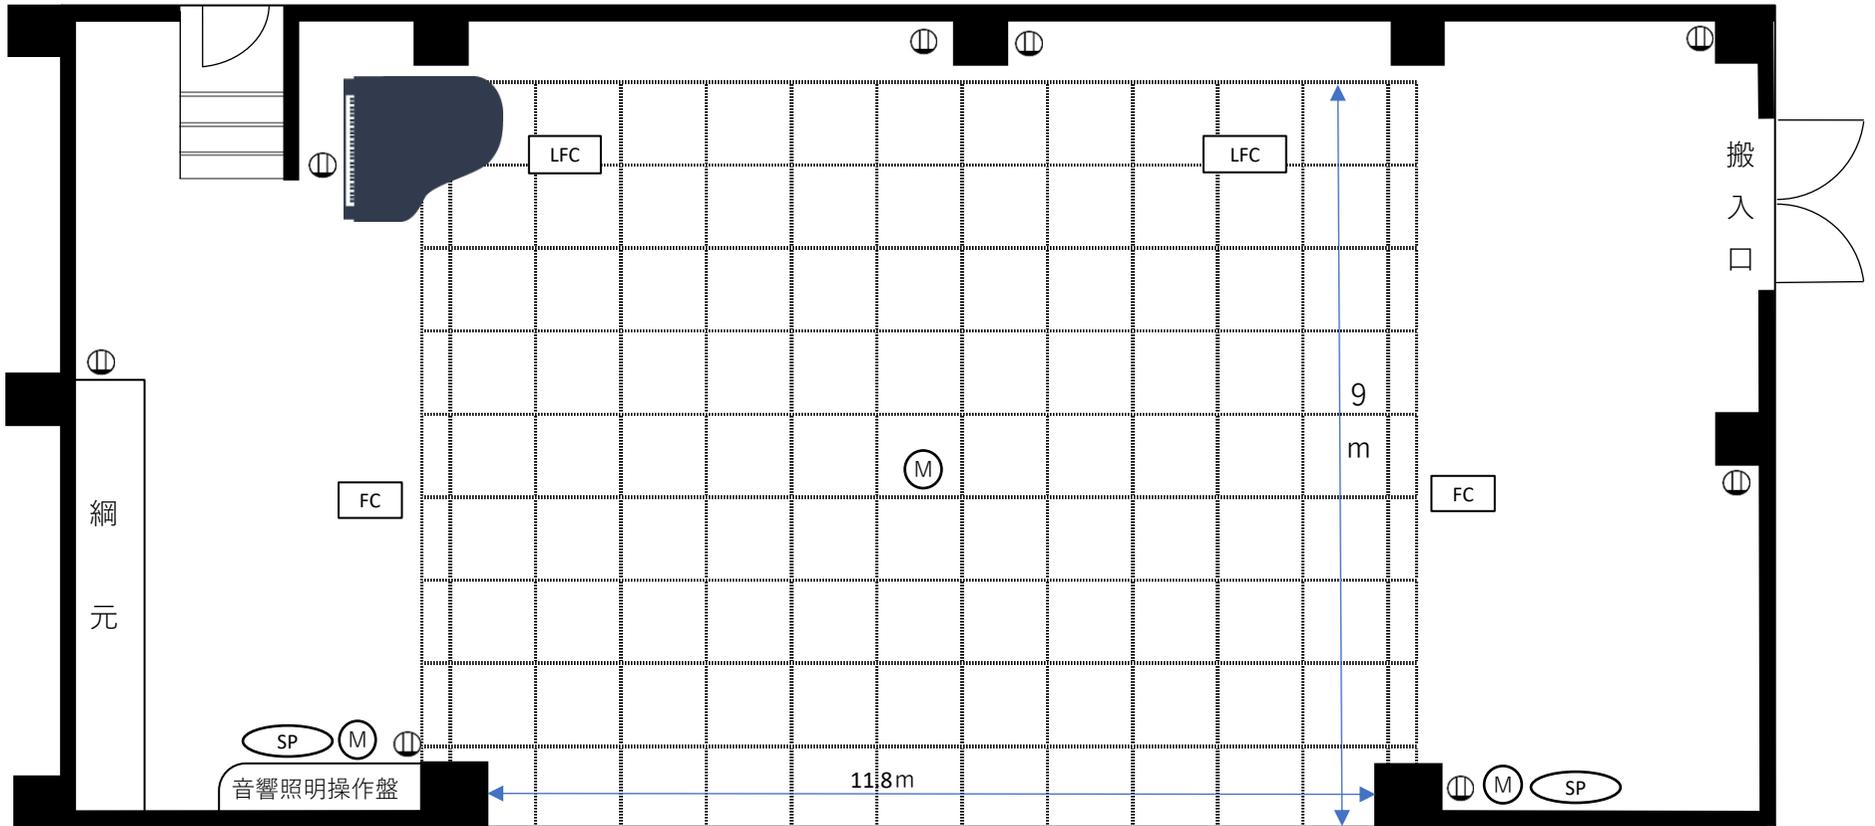

Ⓜ	2口コンセント
Ⓜ	フロアコンセント
Ⓜ	マイクコンセント
LFC	ロア水平用フロアコンセントC型20A × 3口
FC	フロアコンセントC型20A × 2口
WC	客席ウォールコンセントC型20A × 1口
SP	スピーカーコンセント