


能登川コミュニティセンター ホール大きさ

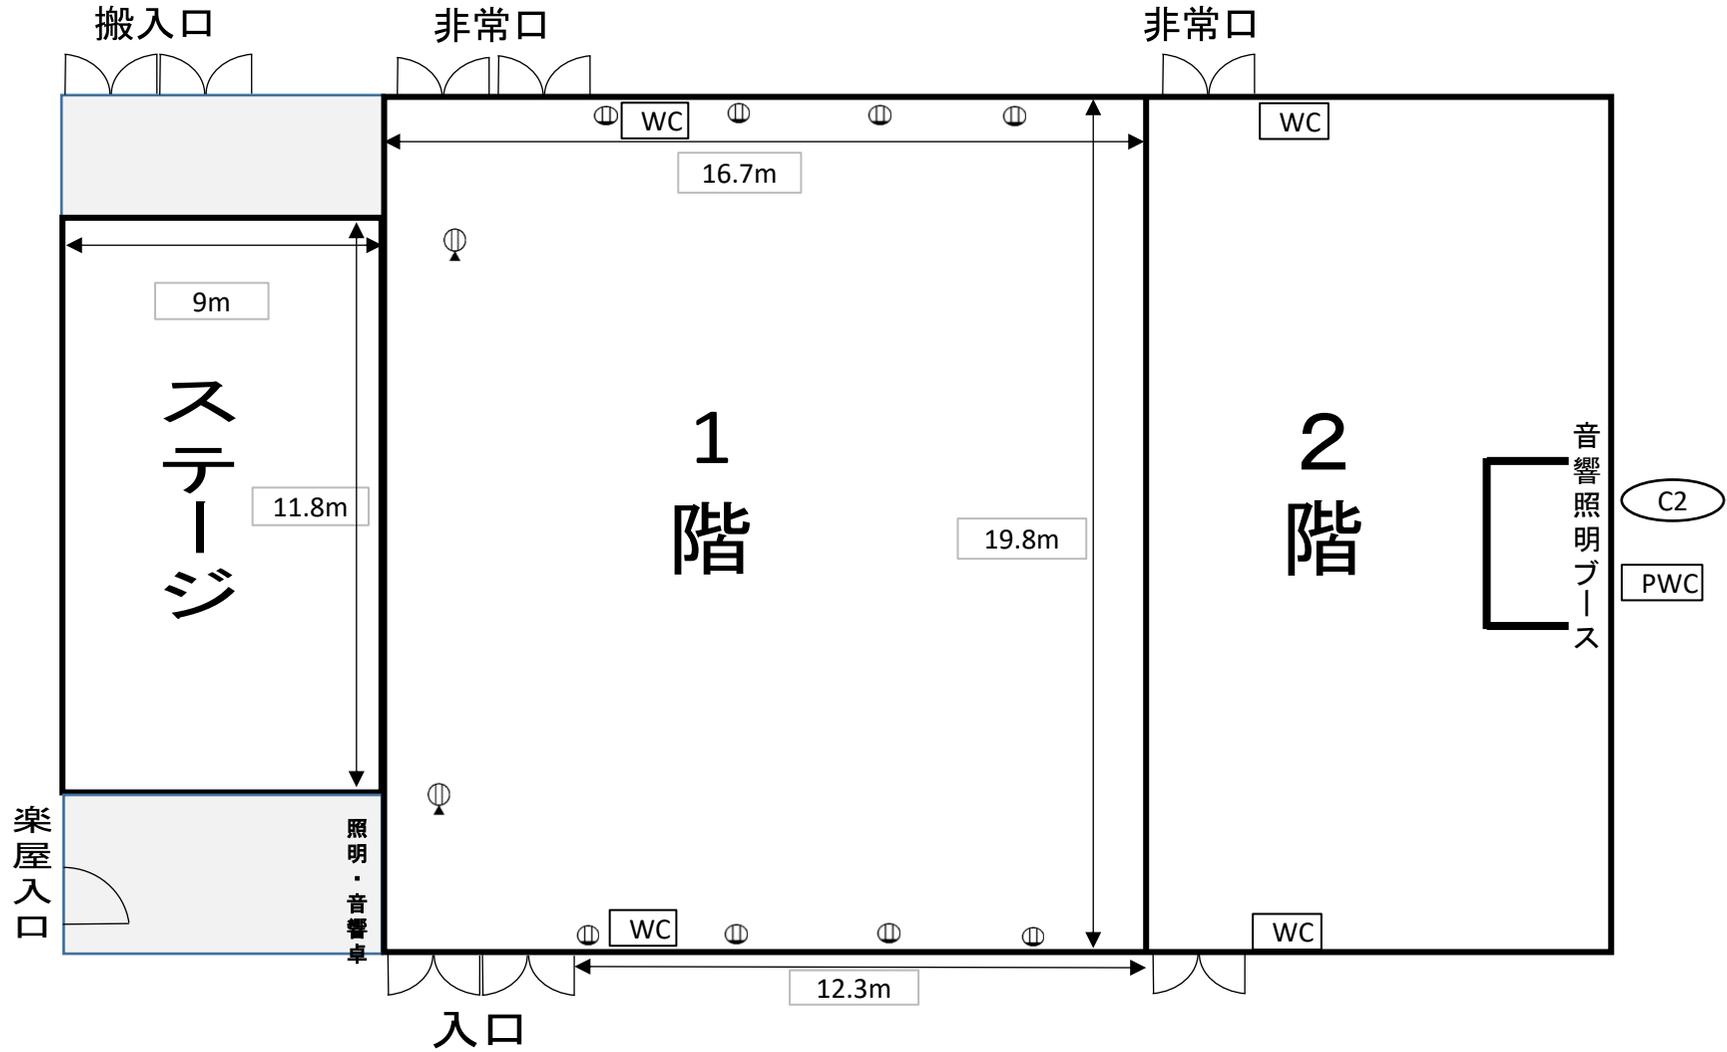

Ⓜ	2口コンセント
Ⓜ	フロアコンセント
PWC	ピンスポウォールコンセントC型20A × 2口
WC	客席ウォールコンセントC型20A × 1口
C2	場内コネクタプレート